

Сообщение о возможном установлении публичного сервитута в интересах ПАО «Ростелеком»

В соответствии с пунктом 3 статьи 39.42 Земельного кодекса Российской Федерации (далее по тексту – ЗК РФ) администрация Федоровского муниципального района Саратовской области сообщает о возможности установления публичного сервитута в целях размещения антенно-мачтового сооружения связи объекта «Установка АМС БС в Саратовской области Российской Федерации по проекту «Устранение цифрового неравенства» (УЧН 2.0)» в отношении следующих земель:

- земельный участок площадью 25 кв.м, в кадастровом квартале (его части) 64:36:010101, расположенного по адресу: 413419, Саратовская область, Федоровский район, село Тамбовка;

- земельный участок площадью 25 кв.м, в кадастровом квартале (его части) 64:36:160502, расположенного по адресу: 413424, Саратовская область, Федоровский район, село Никольское.

Обоснованием установления публичного сервитута является реализация программы Российской Федерации «Информационное общество», утвержденной Постановлением Правительства Российской Федерации от 15.04.2014 № 313, в соответствии с Приказом Министерства цифрового развития, связи и массовых коммуникаций Российской Федерации от 03.07.2023 № 606 «Об утверждении перечня населенных пунктов с населением от ста до пятисот человек, в которых должны быть установлены точки доступа, в том числе точки доступа, которые должны быть оборудованы средствами связи, используемыми для оказания услуг подвижной радиотелефонной связи».

ПАО «Ростелеком» на основании Распоряжения Правительства Российской Федерации от 26.03.2014 № 437-р обеспечивает размещение антенно-мачтовых сооружений связи для устранения цифрового неравенства между городскими и сельскими жителями, предоставления возможности оказания современных услуг связи жителям населенных пунктов с численностью населения от 100 до 500 человек (проект «Устранение цифрового неравенства»).

Заинтересованные лица могут ознакомиться с поступившим ходатайством Публичного акционерного общества «Ростелеком» об установлении публичного сервитута и прилагаемым к нему описанием местоположения границ публичного сервитута, подать заявления об учете прав на земельные участки по адресу: 413410, Саратовская область, Федоровский район, р.п. Мокроус, ул. Центральная, 55, каб.220.

Время приема заинтересованных лиц для ознакомления с поступившим ходатайством об установлении публичного сервитута: ежедневно в рабочие дни с 8:00 – 17:00 перерыв с 13:00 -14:00 по местному времени, тел. (884565) 5-00-38 доб. 220.

Срок подачи заявлений об учете прав на земельные участки, составляет 15 (пятнадцать) дней со дня опубликования сообщения о возможности установления публичного сервитута, предусмотренного пп.1 п.3 ст.39.42 ЗК РФ.

Официальные сайты в информационно-телекоммуникационной сети "Интернет", на которых размещается сообщение о поступившем ходатайстве, об установлении публичного сервитута:

<https://morczevskoe-r64.gosweb.gosuslugi.ru/>;

<https://kaluzhskoe-r64.gosweb.gosuslugi.ru/> ,

<http://fedormr.ru/informatsiya-dlya-naseleniya.php>

Официальный сайт в информационно-телекоммуникационной сети "Интернет", на которых размещены утвержденные документы территориального планирования:

http://old.fedormr.ru/index.php?option=com_content&view=article&id=214

Реквизиты решения об утверждении документа территориального планирования: Решение Муниципального Собрания Федоровского муниципального района Саратовской области от 26.11.2010г. № 64 «Об утверждении Схемы территориального планирования Фёдоровского муниципального района Саратовской области».

Описание местоположения границ публичного сервитута: местоположение границ публичного сервитута прилагаются к настоящему сообщению.

Кадастровые номера земельных участков (при их наличии), в отношении которых испрашивается публичный сервитут:

кадастровый квартал 64:36:160502, по адресу: Саратовская область, Федоровский район, село Никольское;

кадастровый квартал 64:36:010101, Саратовская область, Федоровский район, село Тамбовка.

Правообладатели земельных участков, в отношении которых испрашивается публичный сервитут, если их права не зарегистрированы в Едином государственном реестре недвижимости, в течение пятнадцати дней со дня опубликования настоящего сообщения подают в администрацию Федоровского муниципального района Саратовской области, заявления об учете их прав (обременений прав) на земельные участки с приложением копий документов, подтверждающих их права (обременения прав), с указанием способа связи с правообладателями земельных участков, в том числе их почтовый адрес и (или) адрес электронной почты.

Правообладатели земельных участков, подавшие заявления по истечении указанного срока, несут риски невозможности обеспечения их прав в связи с отсутствием информации о таких лицах и их правах на земельные участки.

ОПИСАНИЕ МЕСТОПОЛОЖЕНИЯ ГРАНИЦ

Антенно-мачтовое сооружение связи объекта «Установка АМС БС в Саратовской области Российской

Федерации по проекту «Устранение цифрового неравенства» (УЦН 2.0)»

(наименование объекта, местоположение границ которого описано (далее - объект)

Раздел 1

Сведения об объекте		
№ п/п	Характеристики объекта	Описание характеристик
1	2	3
1	Местоположение объекта	Саратовская область, Федоровский р-н, Никольское с
2	Площадь объекта ± величина погрешности определения площади (Р ± ΔР)	25 м² ± 2 м²
3	Иные характеристики объекта	Вид объекта реестра границ: Зона с особыми условиями использования территории Вид объекта по документу: Публичный сервитут ПАО «Ростелеком» для размещения антенно-мачтового сооружения связи объекта «Установка АМС БС в Саратовской области Российской Федерации по проекту «Устранение цифрового неравенства» (УЦН 2.0)» Содержание ограничений использования объектов недвижимости в пределах зоны или территории: Публичный сервитут ПАО "Ростелеком" устанавливается для использования земель кадастровых кварталов (его части): 64:36:160502, расположенного по адресу: 413424, Саратовская область, Федоровский р-н, Никольское с, для размещения антенно-мачтового сооружения связи объекта «Установка АМС БС в Саратовской области Российской Федерации по проекту «Устранение цифрового неравенства» (УЦН 2.0)» на срок 49 (сорок девять) лет. Контактные данные: 115172, Российская Федерация, Москва, ул. Гончарная, д. 30, стр 1. Контактный телефон/факс: +7 (499) 999-82-83 / +7 (499) 999-82-22. Электронная почта: rostelecom@rt.ru

Раздел 2

Сведения о местоположении границ объекта					
1. Система координат МСК-64 зона 3					
2. Сведения о характерных точках границ объекта					
Обозначение характерных точек границ	Координаты, м		Метод определения координат характерной точки	Средняя квадратическая погрешность положения характерной точки (Mt), м	Описание обозначения точки на местности (при наличии)
	X	Y			
1	2	3	4	5	6
1	457 603,47	3 219 273,66	Аналитический метод	0,10	—
2	457 598,65	3 219 272,36		0,10	
3	457 600,00	3 219 267,54		0,10	
4	457 604,87	3 219 268,81		0,10	
1	457 603,47	3 219 273,66		0,10	
3. Сведения о характерных точках части (частей) границы объекта					
1	2	3	4	5	6
—	—	—	—	—	—

Раздел 3

Сведения о местоположении измененных (уточненных) границ объекта							
1. Система координат МСК-64 зона 3							
2. Сведения о характерных точках границ объекта							
Обозначение характерных точек границы	Существующие координаты, м		Измененные (уточненные) координаты, м		Метод определения координат характерной точки	Средняя квадратическая погрешность положения характерной точки (Mt), м	Описание обозначения точки на местности (при наличии)
	X	Y	X	Y			
1	2	3	4	5	6	7	8
—	—	—	—	—	—	—	—
3. Сведения о характерных точках части (частей) границы объекта							
1	2	3	4	5	6	7	8
—	—	—	—	—	—	—	—

Схема расположения границ публичного сервитута




Условные обозначения:

21:23:022002

-обозначения кадастрового квартала



- Существующая часть границы

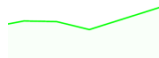

- Существующая часть границы ЗОУИТ (территориальной зоны)



- Проектные границы публичного сервитута



- Характерная точка границы публичного сервитута

Масштаб 1:1 000

Прохождение границы		Описание прохождения границы
от точки	до точки	
1	2	3
—	—	—

ОПИСАНИЕ МЕСТОПОЛОЖЕНИЯ ГРАНИЦ

Антенно-мачтовое сооружение связи объекта «Установка АМС БС в Саратовской области Российской

Федерации по проекту «Устранение цифрового неравенства» (УЦН 2.0)»

(наименование объекта, местоположение границ которого описано (далее - объект)

Раздел 1

Сведения об объекте		
№ п/п	Характеристики объекта	Описание характеристик
1	2	3
1	Местоположение объекта	Саратовская область, Федоровский р-н, Тамбовка с
2	Площадь объекта ± величина погрешности определения площади ($P \pm \Delta P$)	$25 \text{ м}^2 \pm 2 \text{ м}^2$
3	Иные характеристики объекта	Вид объекта реестра границ: Зона с особыми условиями использования территории Вид объекта по документу: Публичный сервитут ПАО «Ростелеком» для размещения антенно-мачтового сооружения связи объекта «Установка АМС БС в Саратовской области Российской Федерации по проекту «Устранение цифрового неравенства» (УЦН 2.0)» Содержание ограничений использования объектов недвижимости в пределах зоны или территории: Публичный сервитут ПАО "Ростелеком" устанавливается для использования земель кадастровых кварталов (его части): 64:36:010101, расположенного по адресу: 413419, Саратовская обл, Федоровский р-н, село Тамбовка, для размещения антенно-мачтового сооружения связи объекта «Установка АМС БС в Саратовской области Российской Федерации по проекту «Устранение цифрового неравенства» (УЦН 2.0)» на срок 49 (сорок девять) лет. Контактные данные: 115172, Российская Федерация, Москва, ул. Гончарная, д. 30, стр 1. Контактный телефон/факс: +7 (499) 999-82-83 / +7 (499) 999-82-22. Электронная почта: rostelecom@rt.ru


Раздел 2

Сведения о местоположении границ объекта					
1. Система координат МСК-64 зона 1					
2. Сведения о характерных точках границ объекта					
Обозначение характерных точек границ	Координаты, м		Метод определения координат характерной точки	Средняя квадратическая погрешность положения характерной точки (Mt), м	Описание обозначения точки на местности (при наличии)
	X	Y			
1	2	3	4	5	6
1	479 686,49	3 165 930,46	Аналитический метод	0,10	—
2	479 683,35	3 165 934,40		0,10	
3	479 679,29	3 165 931,51		0,10	
4	479 682,37	3 165 927,53		0,10	
1	479 686,49	3 165 930,46		0,10	
3. Сведения о характерных точках части (частей) границы объекта					
1	2	3	4	5	6
—	—	—	—	—	—

Раздел 3

Сведения о местоположении измененных (уточненных) границ объекта							
1. Система координат МСК-64 зона 1							
2. Сведения о характерных точках границ объекта							
Обозначение характерных точек границы	Существующие координаты, м		Измененные (уточненные) координаты, м		Метод определения координат характерной точки	Средняя квадратическая погрешность положения характерной точки (Mt), м	Описание обозначения точки на местности (при наличии)
	X	Y	X	Y			
1	2	3	4	5	6	7	8
—	—	—	—	—	—	—	—
3. Сведения о характерных точках части (частей) границы объекта							
1	2	3	4	5	6	7	8
—	—	—	—	—	—	—	—

Схема расположения границ публичного сервитута

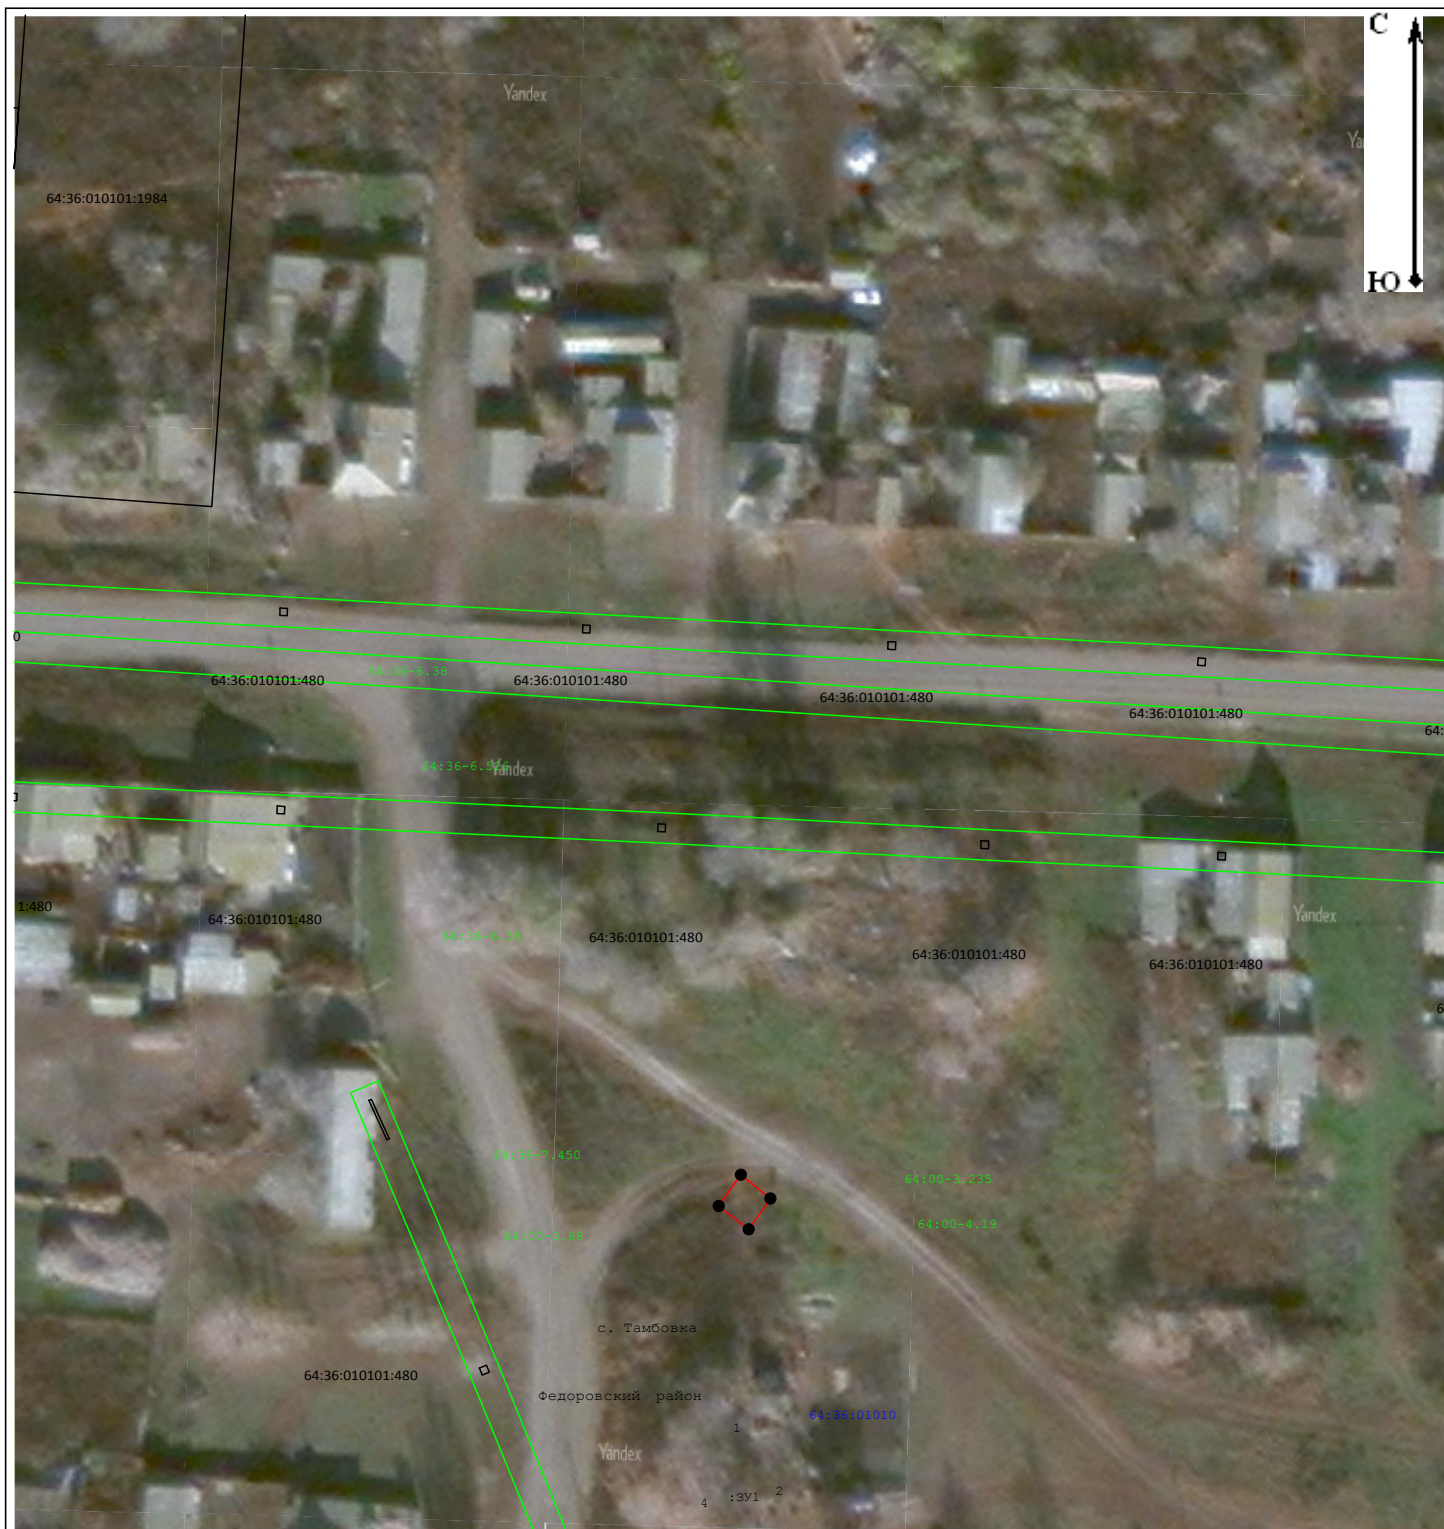

Масштаб 1:1 000

Условные обозначения:

- 21:23:022002 – Обозначение кадастрового квартала
-  - Существующая часть границы кадастрового квартала
-  - Существующая часть границы ЗОУИТ (территориальной зоны)
-  - Проектные границы публичного сервитута
-  - Характерная точка границы публичного сервитута

Прохождение границы		Описание прохождения границы
от точки	до точки	
1	2	3
—	—	—

